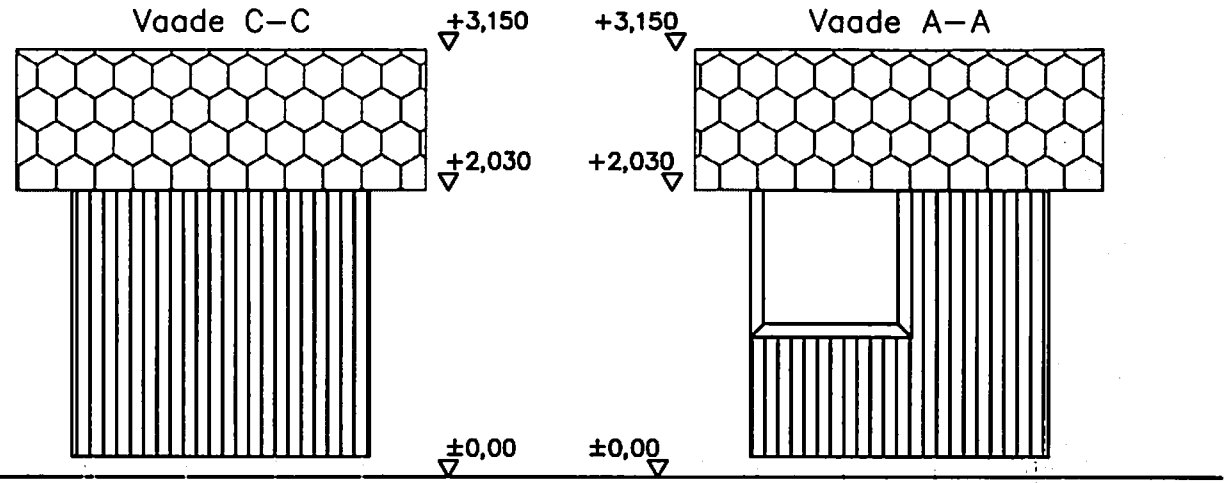

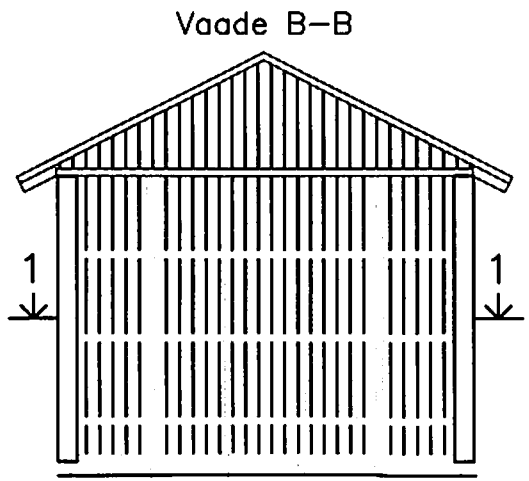

HAAPSALU KUTSEVÕISTLUS 2010

Koostas	Denis Kalbjahen	04.03

Objekt: Busseloote paviljon

Joonis: Vaated

1:30

Staad.	Leht	Lehti
TJ	2	

TALLINNA TEHNIKAKÕRGKOOL

Õppeühm EI – 61

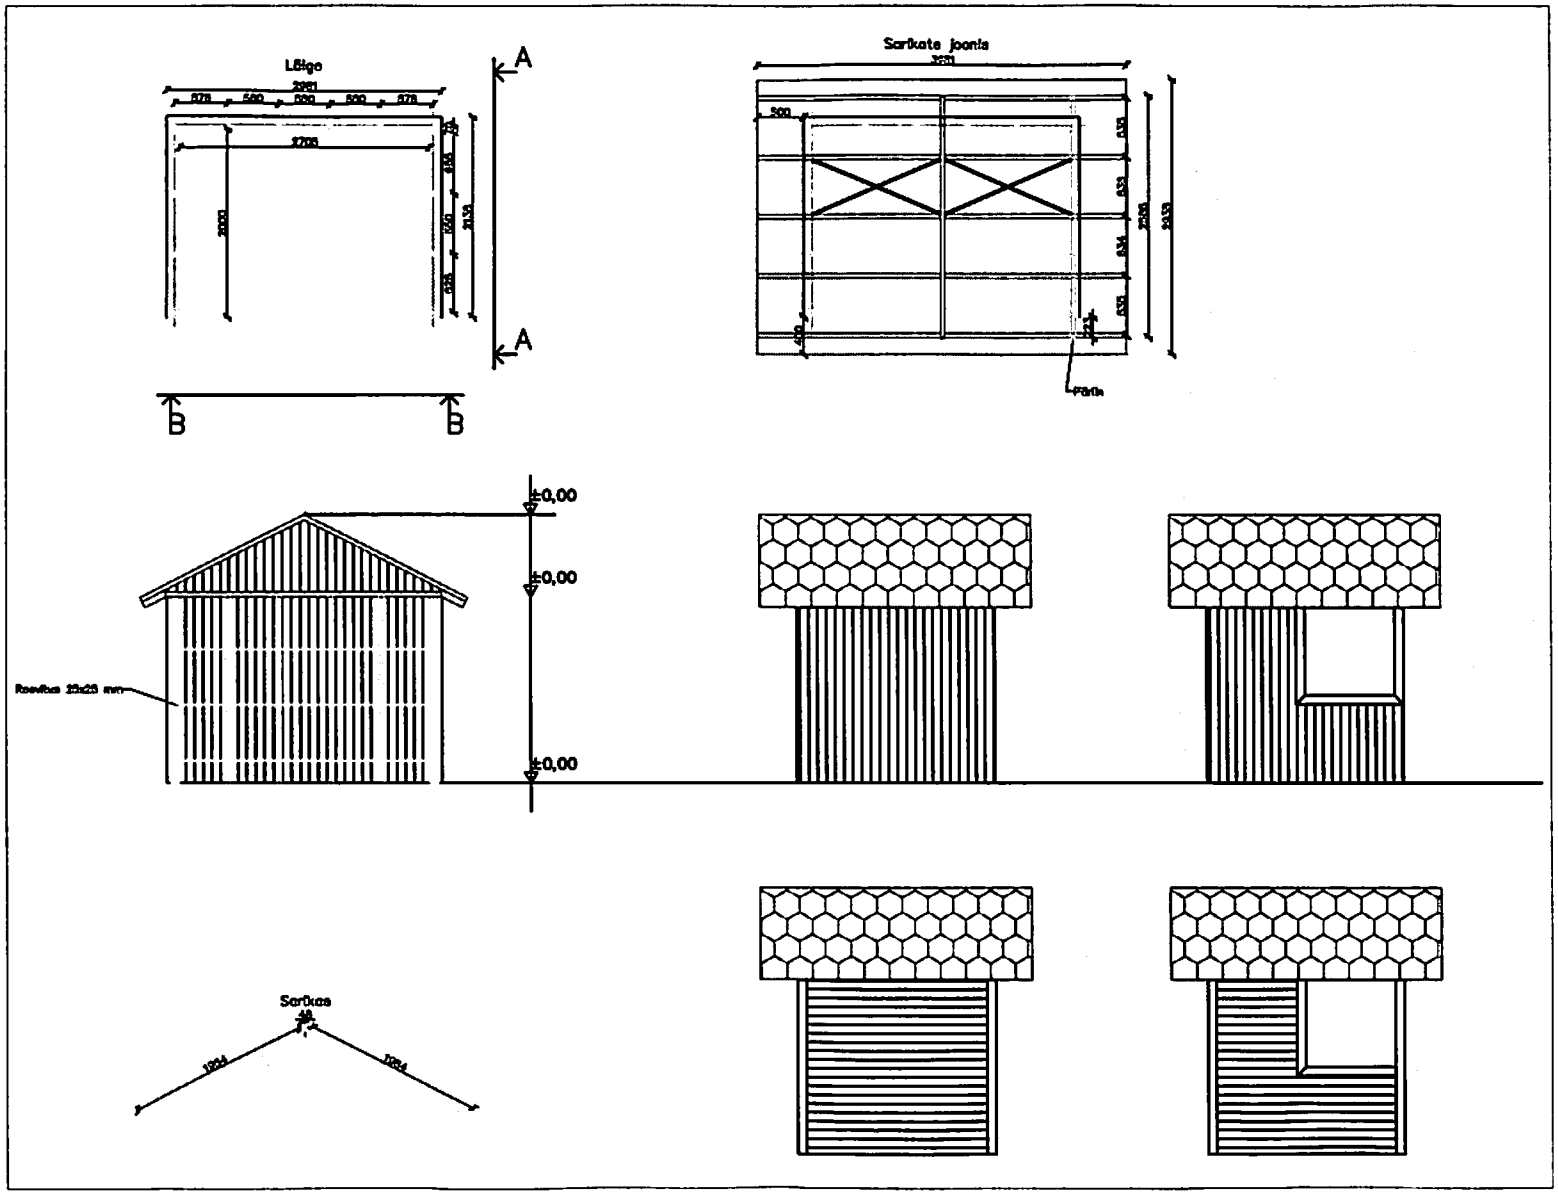
Läige
A
A
B
B
Sarikate joonis
Pärin
±0,00
±0,00
±0,00
Roovitus 25x25 mm
Sarikas